



Схема генерального плана

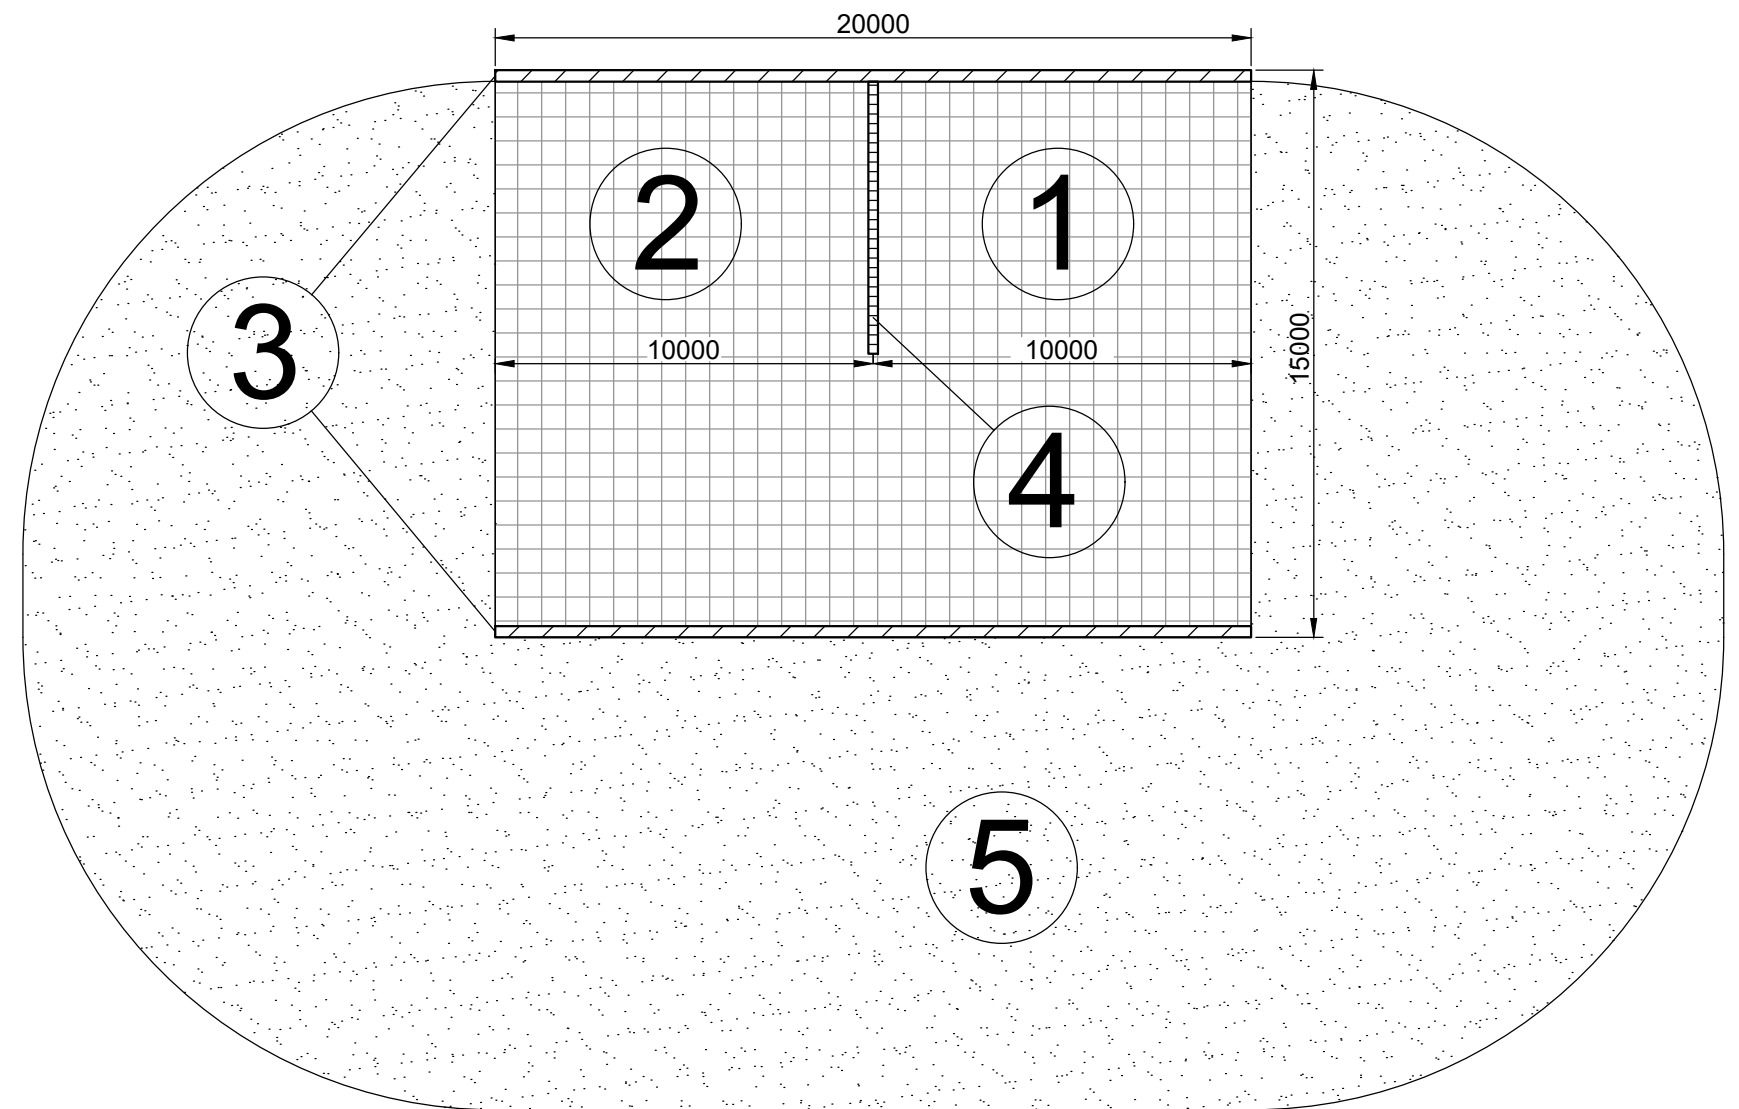


Условные обозначения:

- 1 - зона разгрузки и хранения золы;
- 2 - зона приготовления и погрузки материала дорожного технического;
- 3 - фундамент навеса каркасно-тентовой конструкции размерами в плане 20\*15 м;
- 4 - перегородка из кирпича керамического (h = 1,0 м);
- 5 - разворотная площадка;

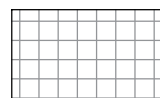

- цементобетонное покрытие;

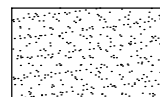

- покрытие из щебеночно-гравийно-песчаной смеси.

						027-23			
						Открытое акционерное общество "Торфобрикетный завод Браславский"			
Изм.	Кол.	Лист	№ док.	Подпись	Дата	Возведение площадки для временного хранения золы и производства материала дорожного технического на производственной зоне ОАО "ТБЗ Браславский", расположенной по адресу: Витебская обл., Браславский р-н, Ахрёмовецкий с/с, 1 возле аг. Ахрёмовцы	Стадия	Лист	Листов
Директор		Ананич						2	2
ГИП		Новицкий							
Инженер		Куцель				Архитектурно-планировочная концепция М 1:200	ООО "СтройБрасПроект"		