


Согласовано
 Взам. инв. №
 Подп. и дата
 Инв. № подл.

Условные обозначения
 — Реконструируемая ВЛ 110 кВ

					09225-м3				
					«Реконструкция ПС 110/10 кВ «Браслав» в г. Браслав, Витебской области»				
Изм.	Кол. уч.	Лист	№ док.	Подп.	Дата	Материалы камерального трассирования	Стадия	Лист	Листов
Утв.	Барсукевич	451			06.25		ПП	1	
Разраб.	Старовойтова				06.25				
Провер.	Данилюк				06.25	План трассы ВЛ 110 кВ М 1:100 000	ОАО «Белэлектро-монтажналадка» г. Минск 2025г.		
Н.контр.	Барсукевич	451			06.25				

ПС Браслав

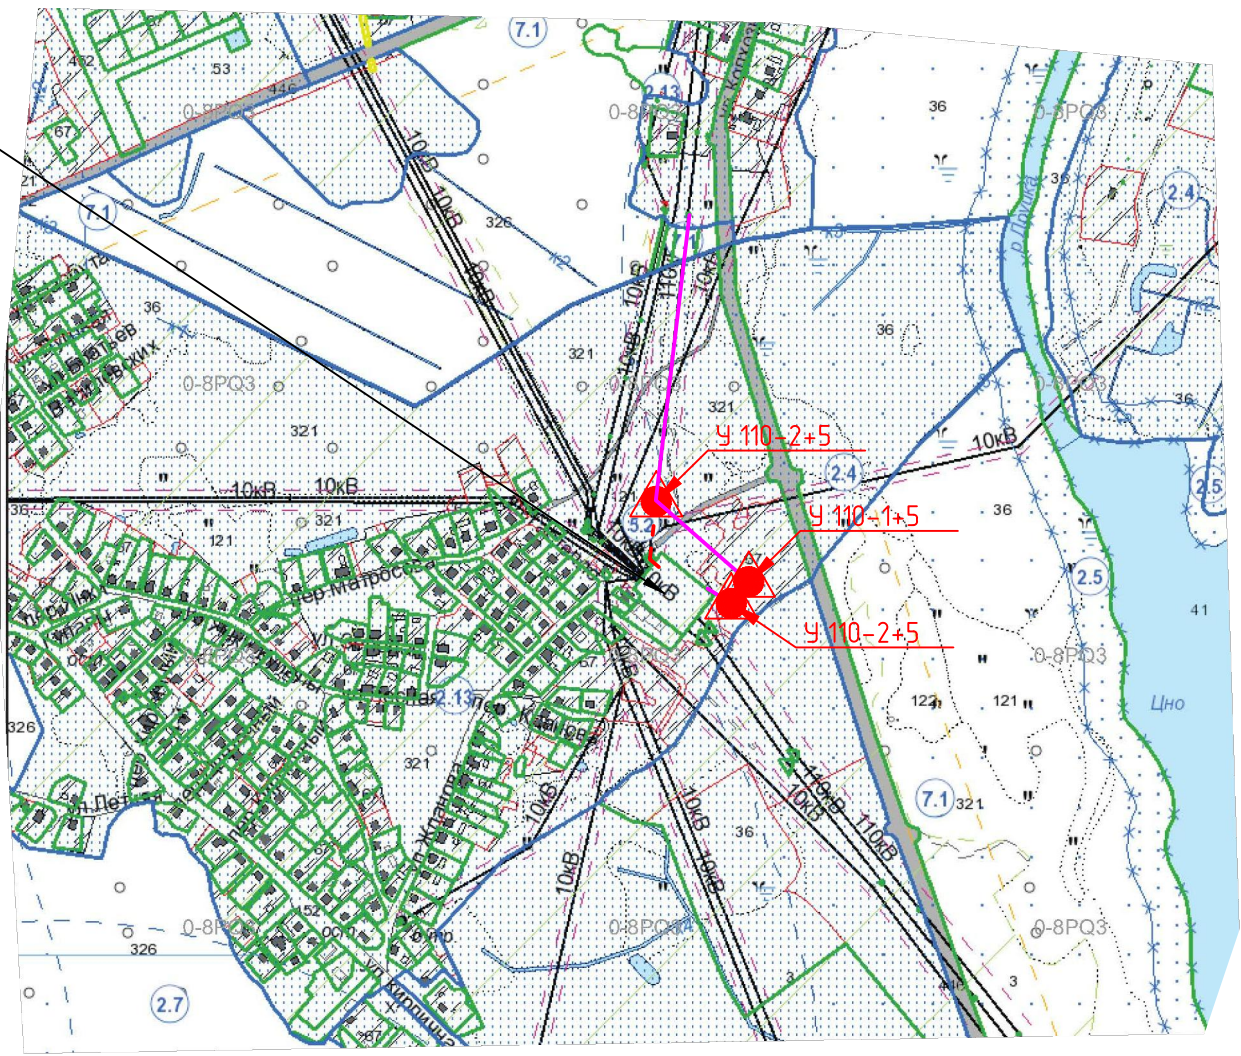


Условные обозначения

- Реконструируемая ВЛ 110 кВ
- - - Демонтаж участка ВЛ 110 кВ

Согласовано				
Инв. № подл.				
Подп. и дата				
Взам. инв. №				

09225-м3					
«Реконструкция ПС 110/10 кВ «Браслав» в г. Браслав, Витебской области»					
Изм.	Кол. уч.	Лист	№ док.	Подп.	Дата
Утв		Барсукевич	ББ		06.25
Разраб.		Старовойтова			06.25
Провер.		Данилюк			06.25
Н.контр.		Барсукевич	ББ		06.25
				Материалы камерального трассирования	Стадия
				ПП	Лист
				2	Листов
				План трассы ВЛ 110 кВ М 1:10 000	Листов
					ОАО «Белэлектро-монтажладка» г. Минск 2025г.

Номер на плане	Наименование	Координаты квадрата сетки	Примечание
1	Закрытая ЗРУ с ОПУ		Проектируемое
2	БКТПБ		Проектируемое

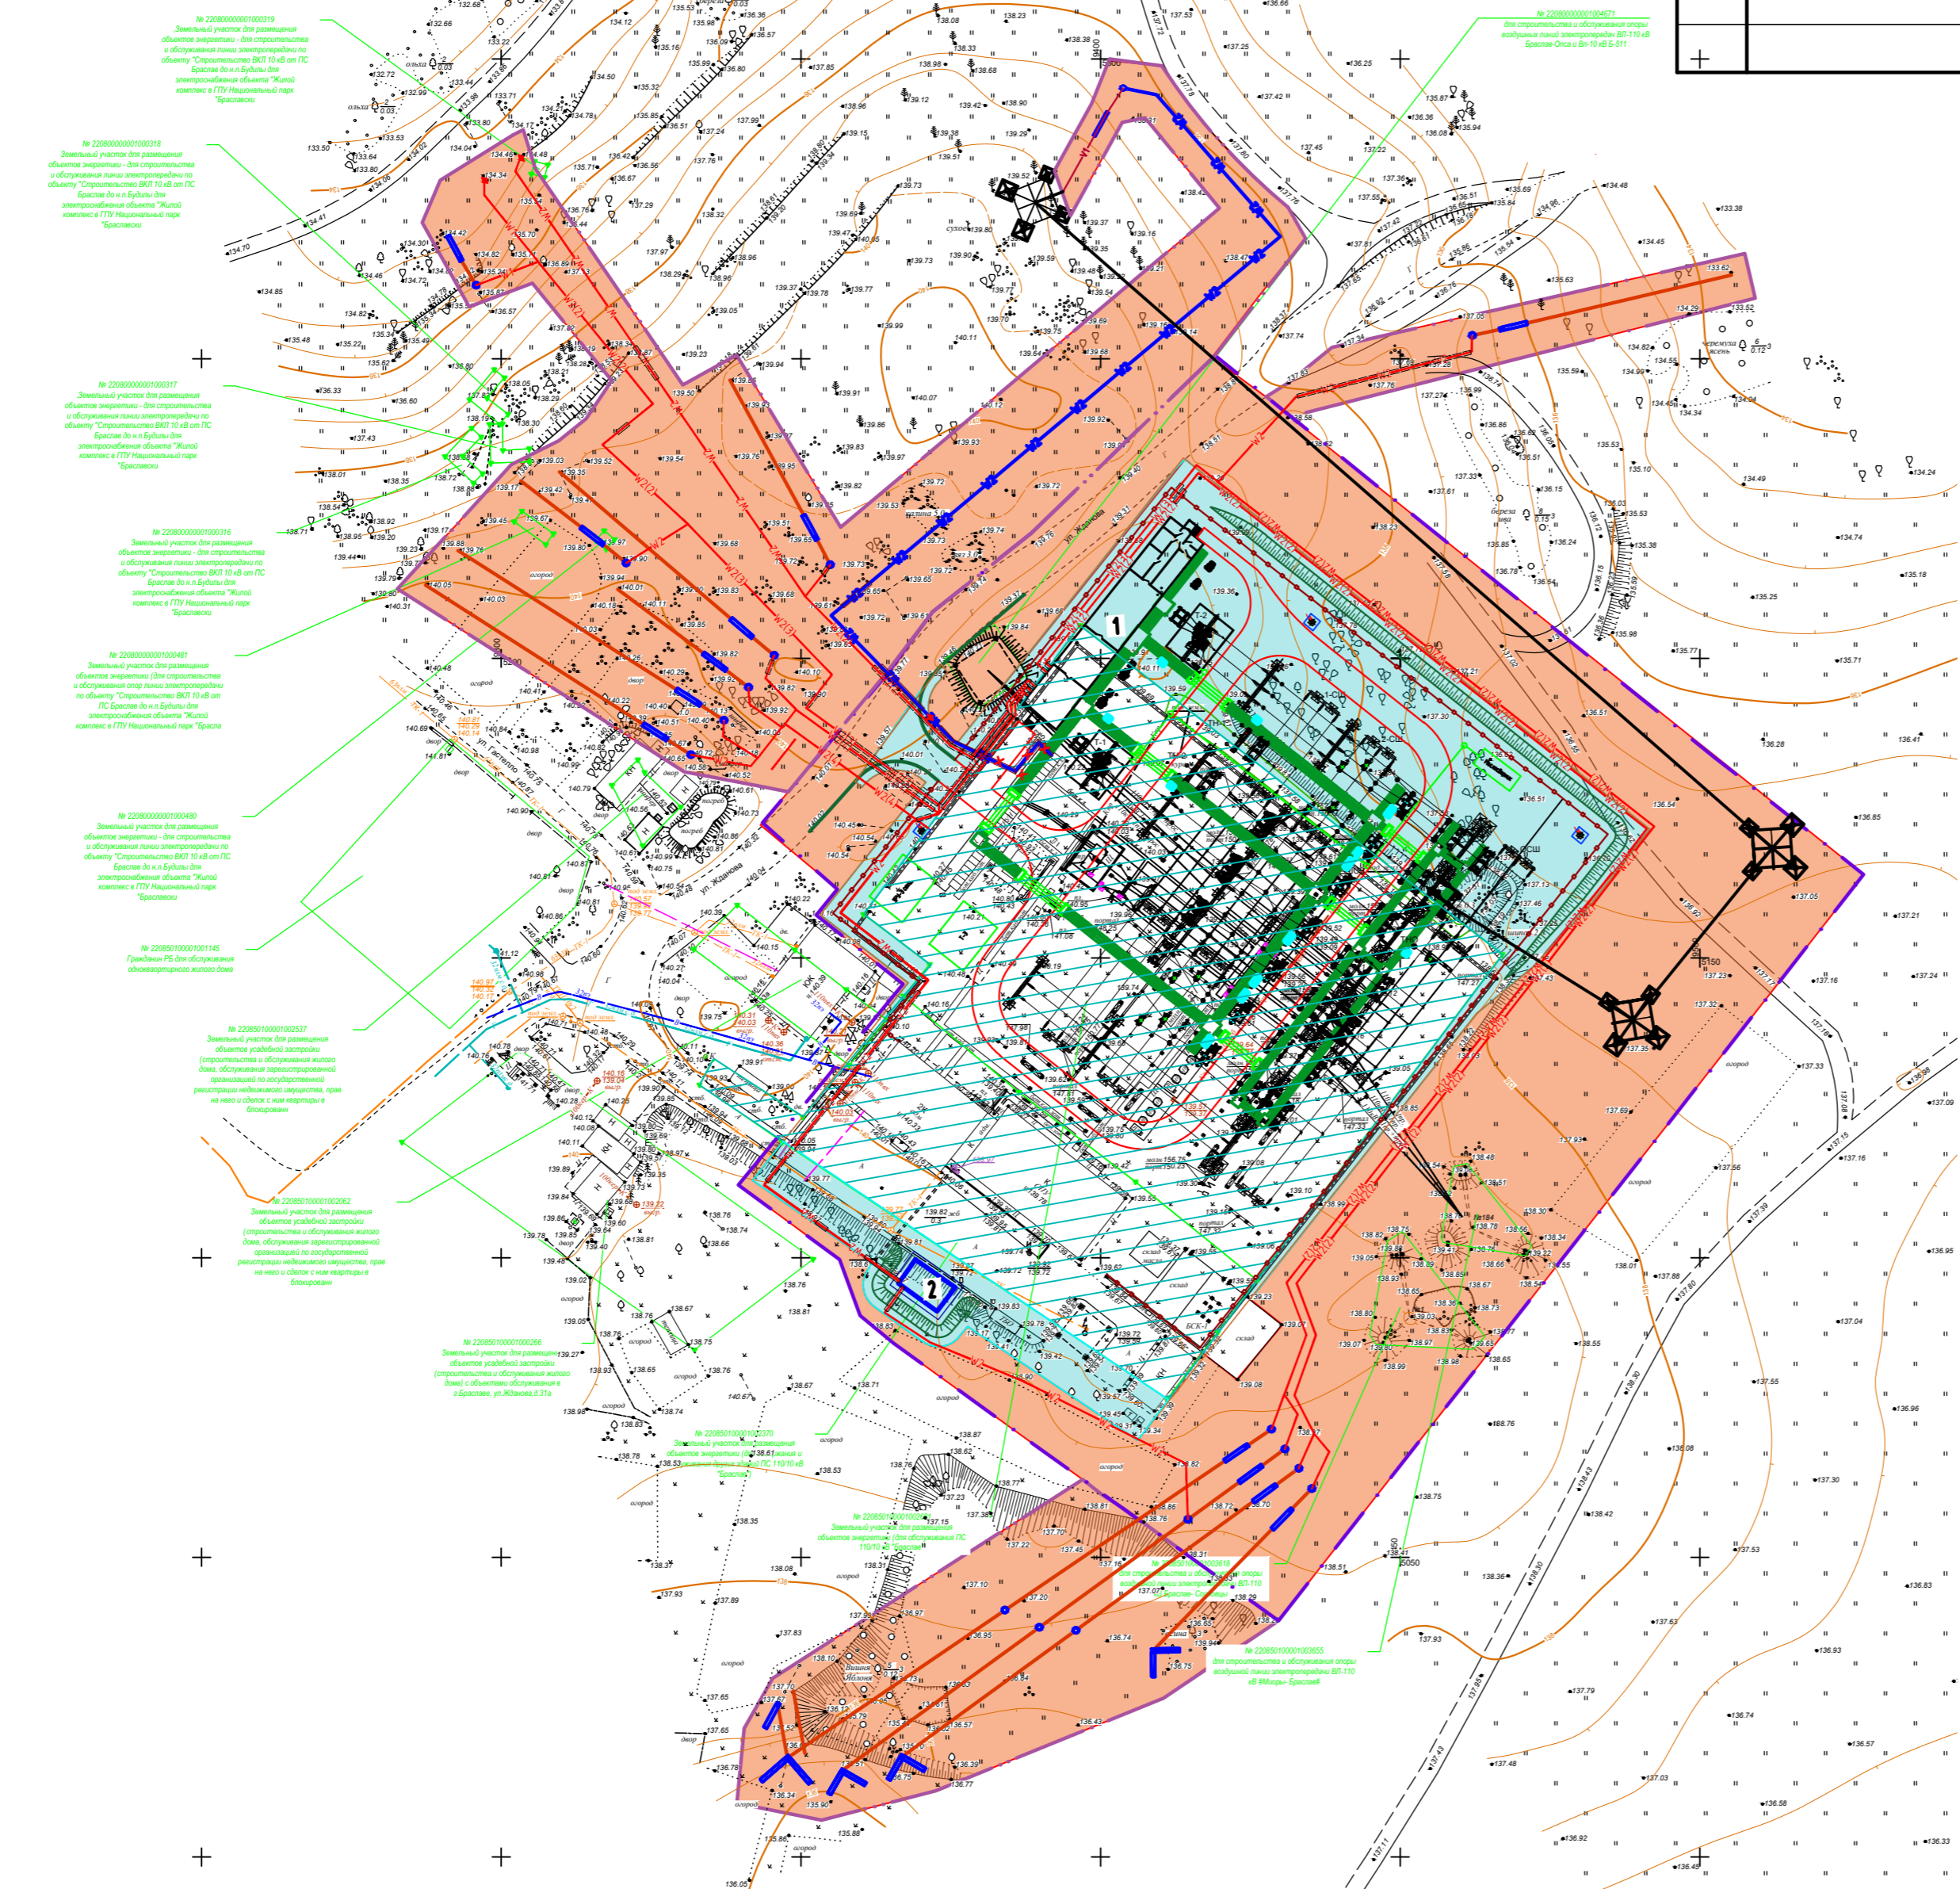

Условные обозначения

- Условная граница производства работ по благоустройству на ПС "Браслав"
- Условная граница производства работ по внеплощадочным сетям
- участки, находящиеся в пользовании ПС "Браслав" (постоянное пользование).
- участок, испрашиваемый в постоянное пользование (S=4600 м²);
- участок, испрашиваемый во временное пользование (S=19000 м²);

Система координат местная г. Браслав
Система высот Балтийская
Планы

5-05/25Т							
«Реконструкция ПС 110/10 кВ «Браслав» в г. Браслав, Витебской области»							
Изм.	Кол.ч.	Лист	Ндок.	Подпись	Дата		
Директор		Ушал			05.25		
Выполнил		Шумельков			05.25		
Выполнил		Орловский			05.25		
Выполнил		Ковальчук			05.25		
Выполнил		Савченко			05.25		
Заказчик: ОАО "Белэлектромонтажналадка"					Стадия	Лист	Листов
					С	1	1
ИНЖЕНЕРНО-ТОПОГРАФИЧЕСКИЙ ПЛАН Масштаб 1:500 В 1 сантиметре 5 метров Сплошные горизонтали проведены через 0.5 метра					ООО "Инженерные изыскания"		
09225-м4-ГП							
Реконструкция ПС 110/10 кВ «Браслав» в г. Браслав, Витебской области							
Изм.	Кол.ч.	Лист	Ндок.	Подпись	Дата		
Утв.		Столяров			08.25		
Разраб.		Василевич			08.25		
Проверил		Столяров			08.25		
Н. контр.		Столяров			08.25		
Материалы камерального трассирования					Стадия	Лист	Листов
					ПП	3	
Камеральное трассирование. М 1:500					ОАО "Белэлектромонтажналадка" г.Минск 2025г. Формат А2		

Создано: _____
Взам. инв. № _____
Подп. и дата _____
Инв. № подл. _____