

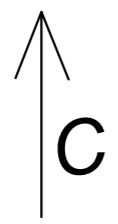


Архитектурно-планировочная концепция

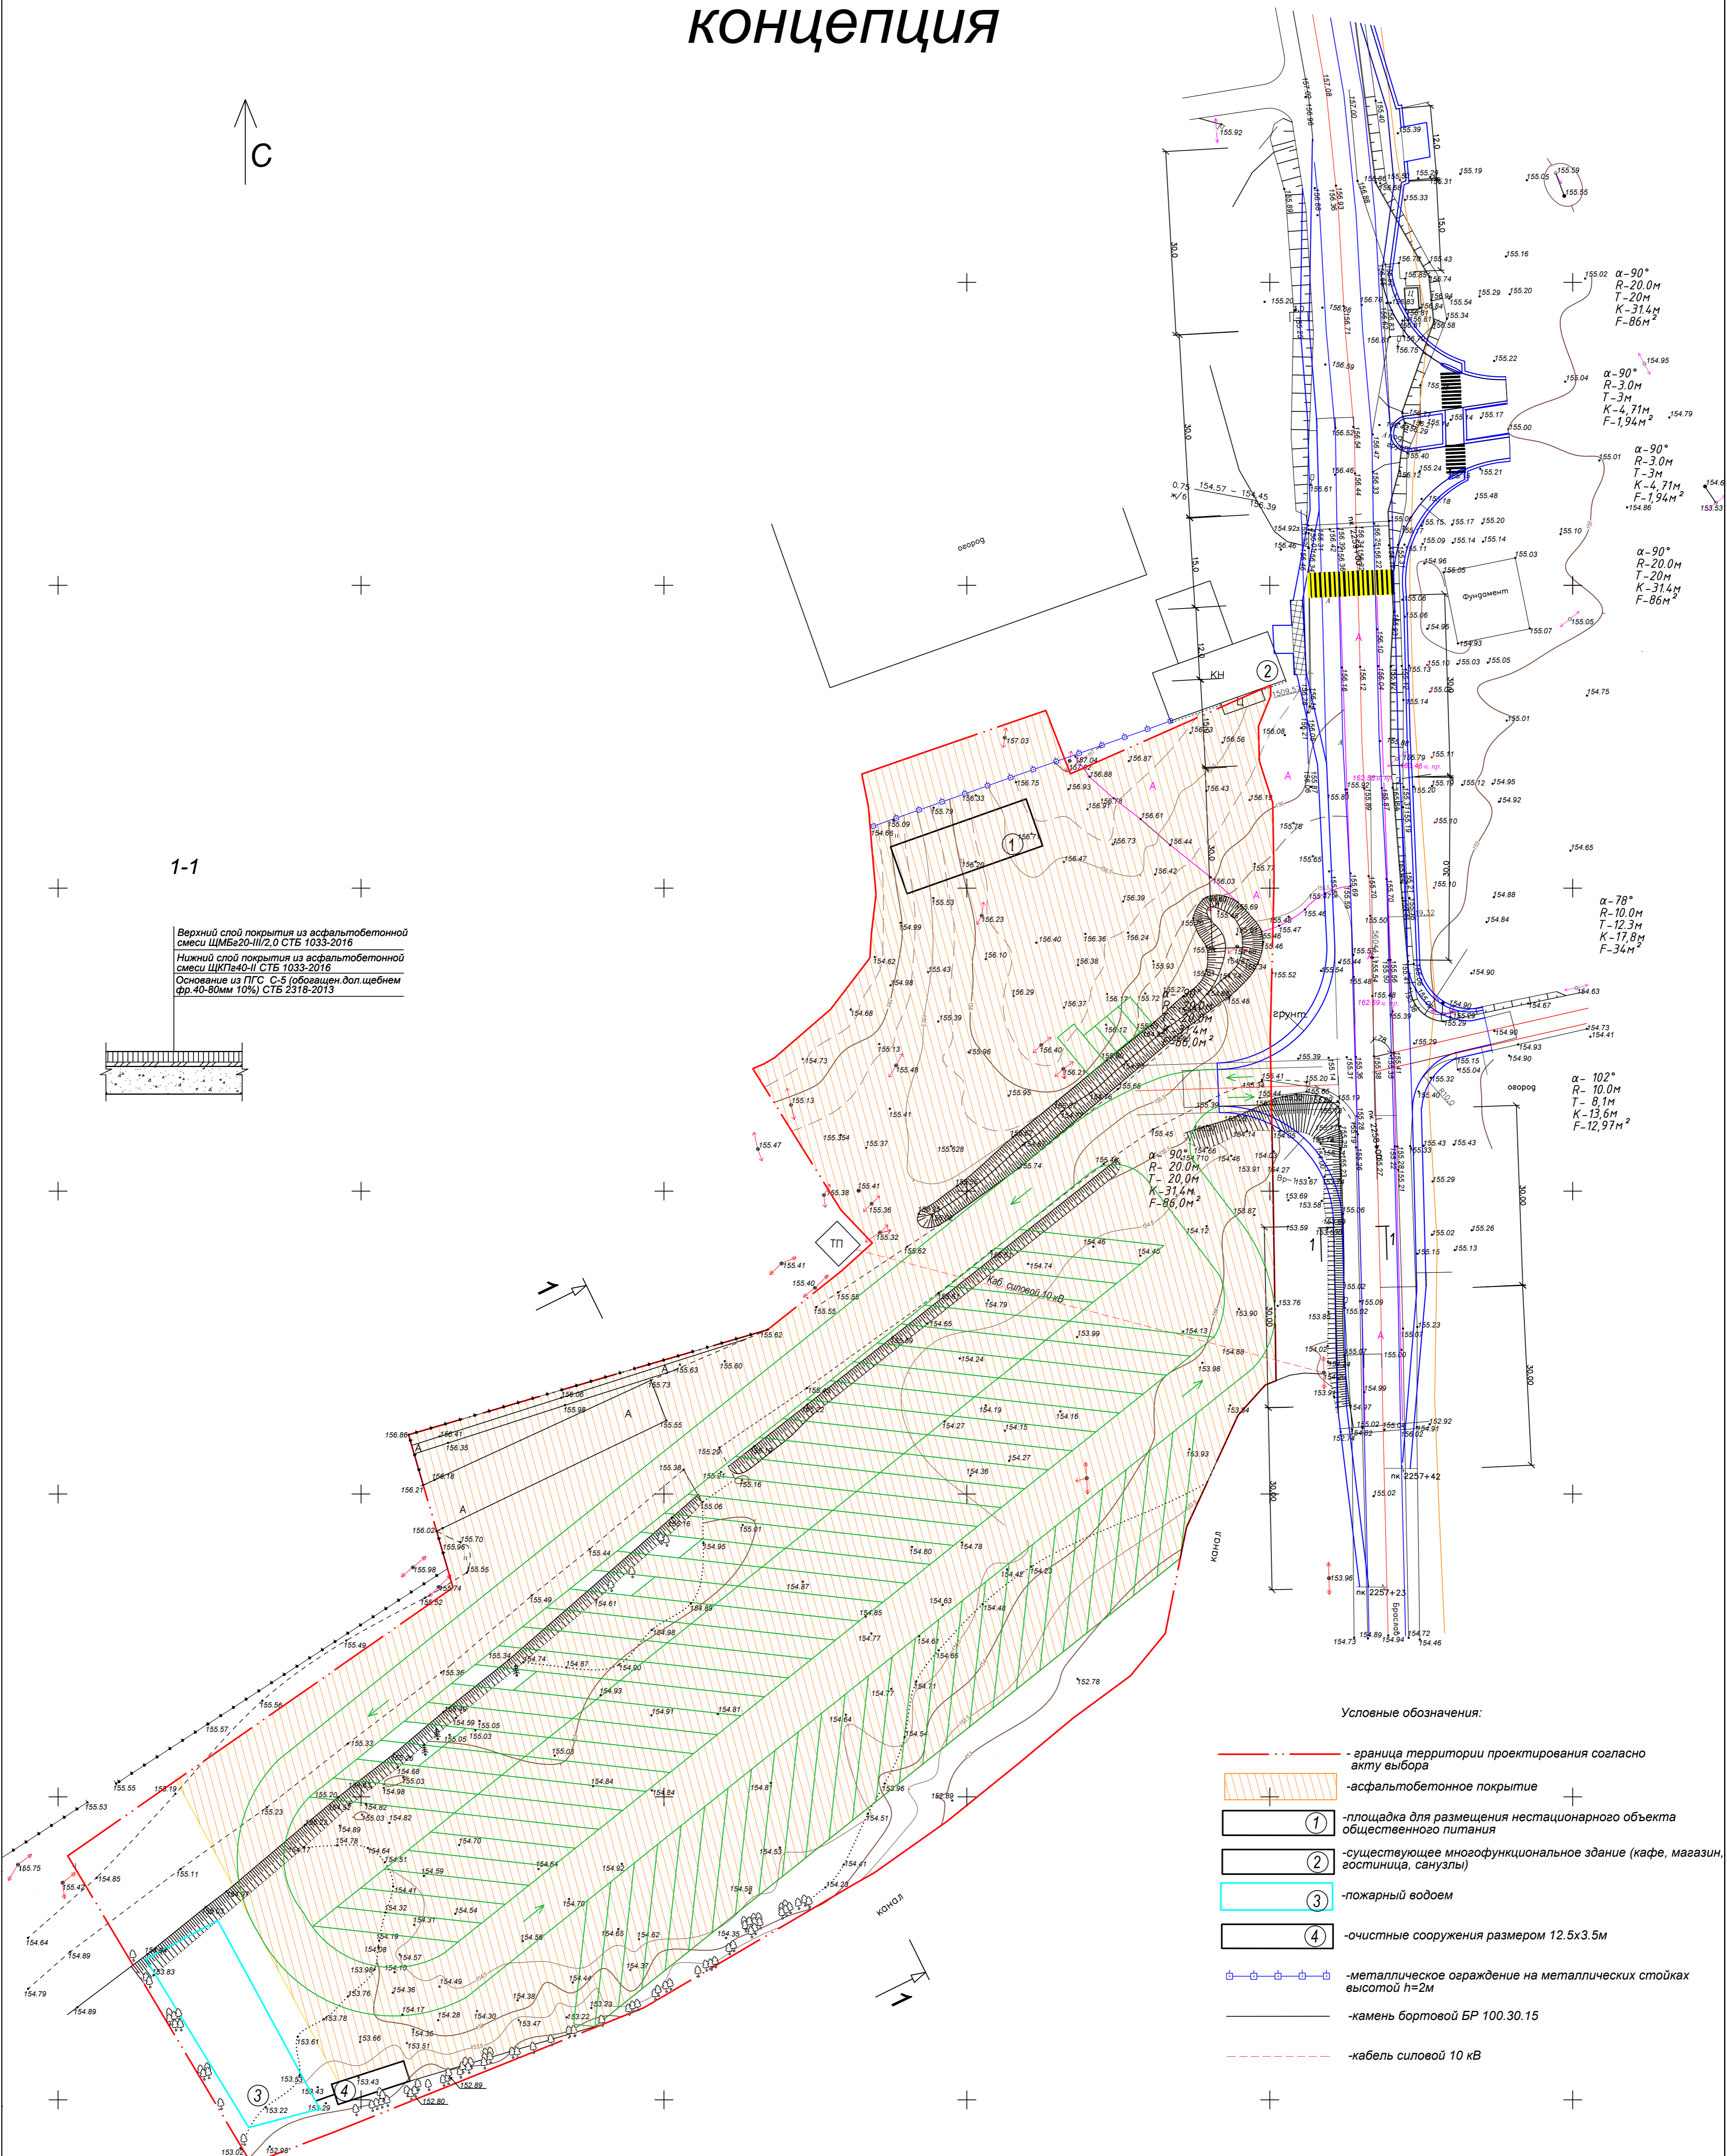

1-1

Верхний слой покрытия из асфальтобетонной смеси ШМБс20-III/2,0 СТБ 1033-2016
 Нижний слой покрытия из асфальтобетонной смеси ШКТв40-II СТБ 1033-2016
 Основание из ПГС С-5 (обозначен доп. щебнем фр. 40-80мм 10%) СТБ 2318-2013

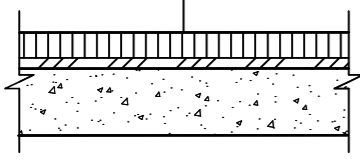

Условные обозначения:

- граница территории проектирования согласно акту выбора
- асфальтобетонное покрытие
- ① -площадка для размещения нестационарного объекта общественного питания
- ② -существующее multifunctional здание (кафе, магазин, гостиница, санузлы)
- ③ -пожарный водоем
- ④ -очистные сооружения размером 12.5x3.5м
- металлическое ограждение на металлических столбах высотой h=2м
- камень бортовой БР 100.30.15
- кабель силовой 10 кВ

					Частное унитарное торгово-производственное предприятие "Виталич"			
Изм.	Колч.	Лист	Надок.	Подпись	Дата	Стадия	Лист	Листов
						С		
"Строительство объекта придорожного сервиса в д. Урбаны Межанского сельсовета Браславского района Витебской области"								
Архитектурно-планировочная концепция М1:500								